
圖例樣式	英文代號	設備名稱	圖例樣式	英文代號	設備名稱
C	C	滅火器		HF	綜合室內消防栓
E	E	緊急照明燈		R	避難器具(緩降機)
	L	避難指標			

逃生方向

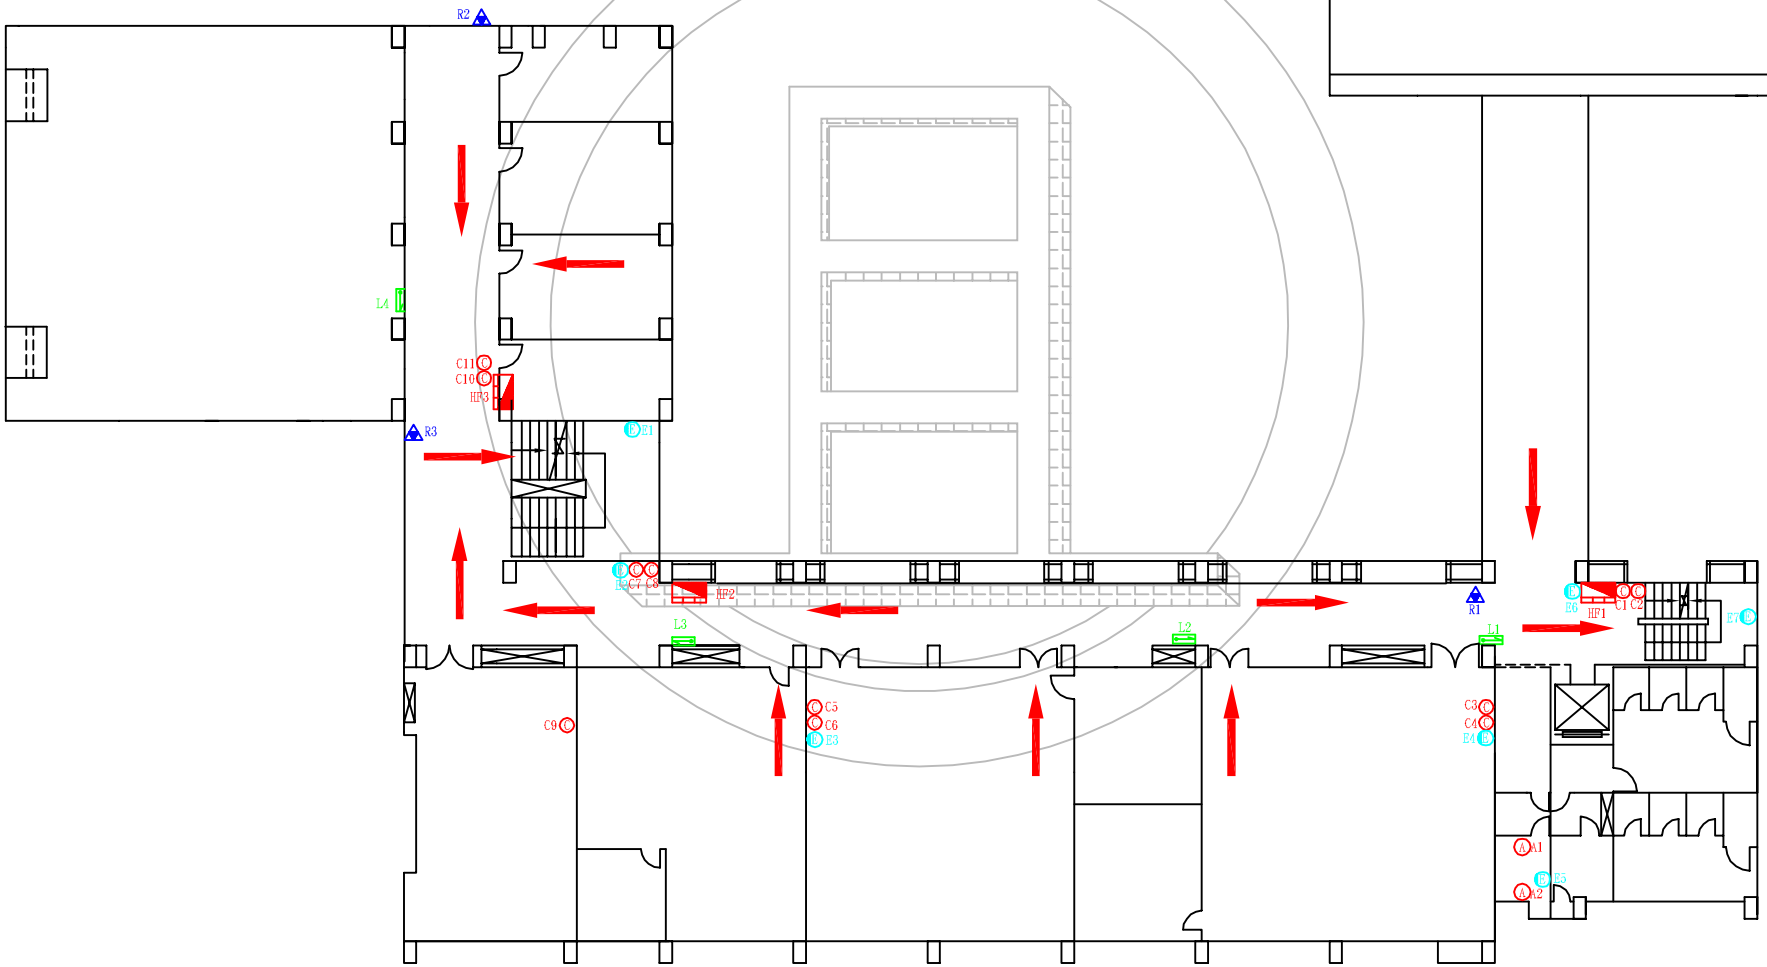

圖名	工程名稱
三樓避難逃生圖	國立雲林科技大學—理科大樓

繪製

余且消防顧問股份有限公司

地址：台中市南區仁和路十四號

TEL：04-22288660

FAX：04-22288788